


HARICHOVCE

ÚZEMNÝ PLÁN OBCE


Zmeny a Doplnky č. 1 - NÁVRH

M = 1 : 5 000

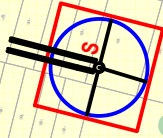

LEGENDA:

STAV	NÁVRH	LEGENDA
		Katastrálna hranica
		Hranice zastavaného územia obce
		Centrálna zóna obce
		Verejná zeleň, park, izolačná zeleň
		Chotárny
		Trvalý trávny porast
		Zeleň rodinných domov, záhrady
		Ostatné pôdy
		Les
		Voľné loky a glochy
		Melioračný kanál (otvorený)
		Melioračný kanál krytý
		Zeleznica
		Cesta II. st. (stred)
		Miestna komunikácia
		Hranica bonifikačnej pôdohodnotkovej jednotky
		Hranica bonifikačnej pôdohodnotkovej jednotky - chránené podľa §1, ods. 3, Vyh. SR/2013/2, Z.
		Kód bonifikačnej pôdohodnotkovej jednotky
		Hranica plochy podliehajúcej perspektívnemu zaberu
		Kód plochy podliehajúcej perspektívnemu zaberu v ZUO
		Kód plochy podliehajúcej perspektívnemu zaberu mimo ZUO

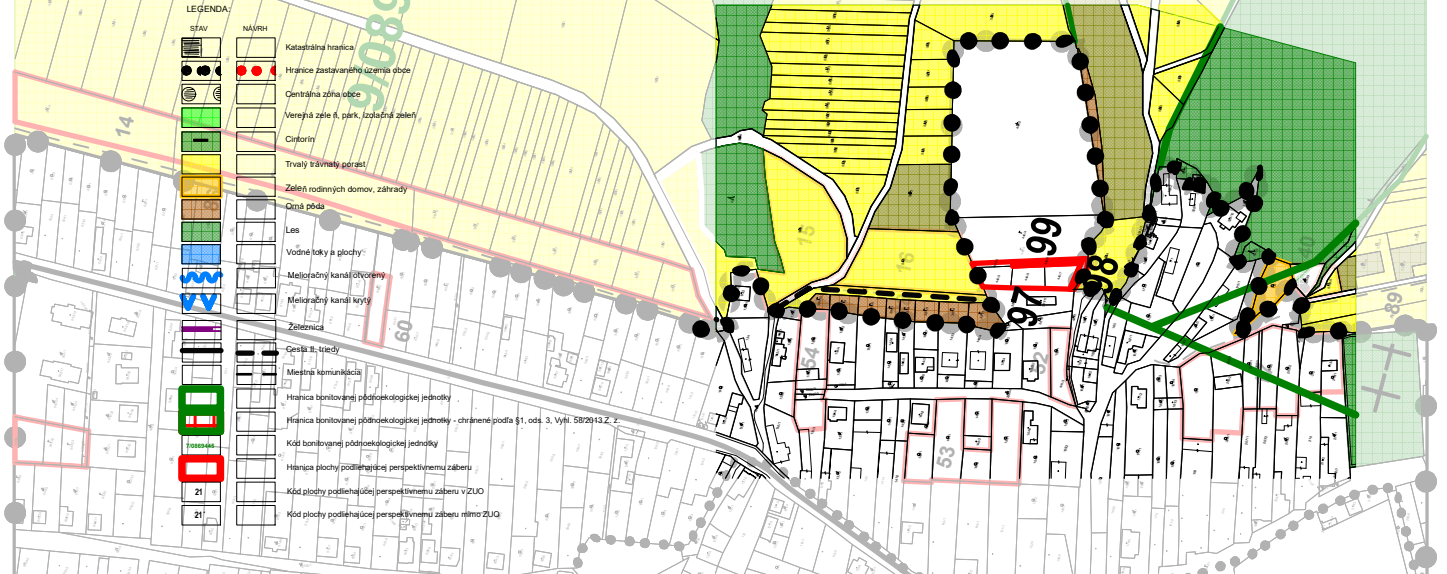

Schvaľovacia doložka:

Označenie schvaľovacieho orgánu: Obecné zastupiteľstvo v Harichovciach

Číslo uznesenia a dátum schválenia:

Číslo VZN obce, ktorým sa vyhlasuje záväzná časť ÚPN obce :

Oprávnená osoba: Ing. Lubomír Belej - starosta obce:

OBJEDNÁVATEĽ	Obec Harichovce	SPRACOVATEĽ	
HLAVNÝ RIEŠITEĽ	Ing. arch. Jozef Kužma	Invest Leasing, s. r. o. Duchnovičovo nám. 1 Prešov 080 01	
OBSAH VÝKRESU	Výkres perspektívneho použitia poľnohospodárskej pôdy a lesných pozemkov na nepoľnohospodárske účely	ČÍSLO ZÁKAZKY	
		FORMÁT	A4
		DÁTUM	09.2023
NÁZOV AKCIE	Územný plán obce Harichovce - Zmeny a Doplnky č. 1 Návrh	MIERKA	1 : 5 000
		ČÍSLO VÝKRESU	8